
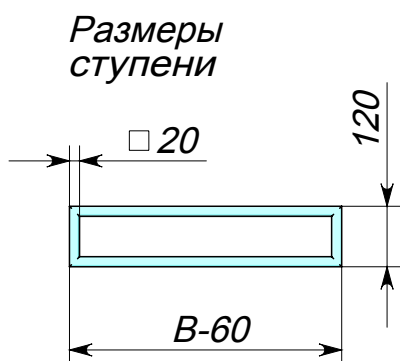


Лестница без ребер жесткости с углом наклона $\alpha > 60^\circ$

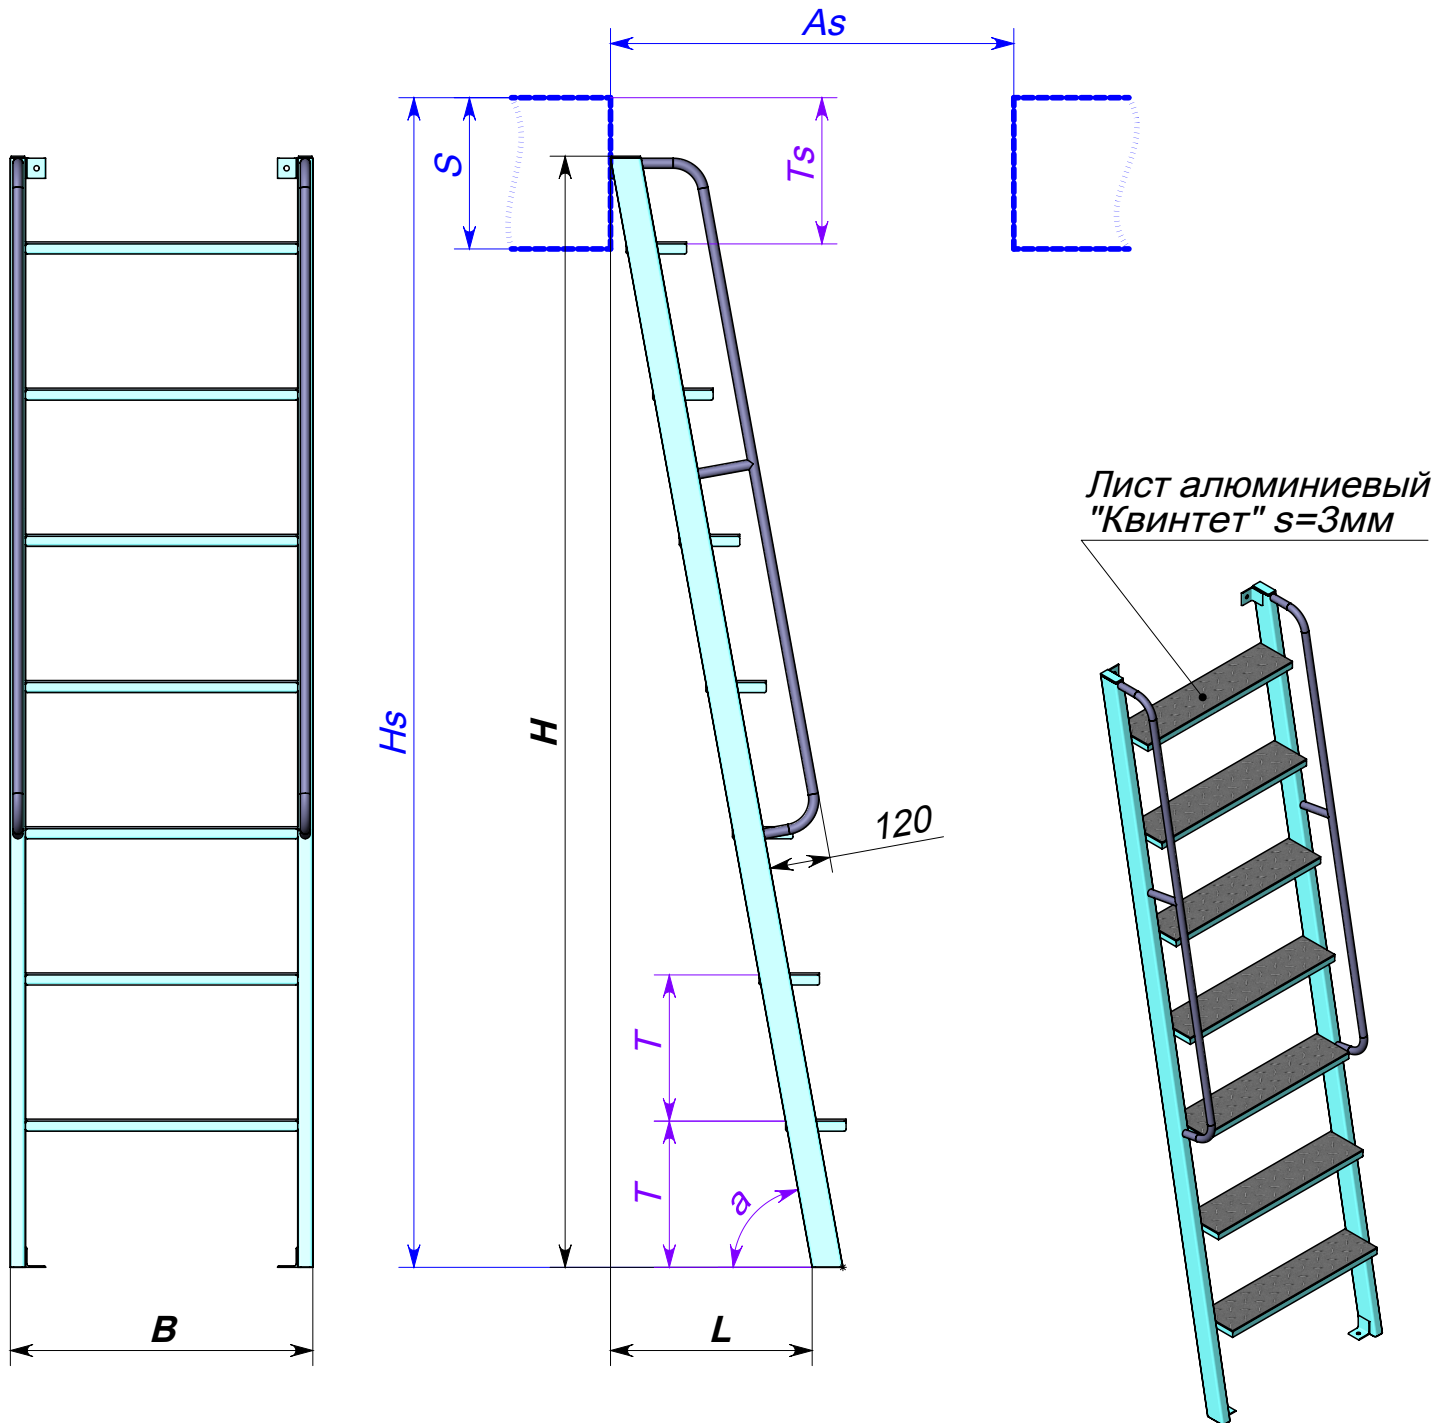

Фактические размеры перекрытия и проема, необходимо указать для оптимального расчета:
 H_s - высота от пола до пола (в чистоте)
 S - толщина перекрытия (с учетом стяжки и чистого пола)
 A_s - длина проема (в свету)

T_s - расстояние от чистого пола до верхней ступени, для безопасности и удобства должно быть равно шагу ступеней T

Размеры лестницы (расчетные):

H - высота лестницы

L - отступ лестницы

B - ширина лестницы

α - расчетный угол наклона лестницы

T - расчетный шаг ступеней